


Exemple d'usine OriSteel®
avec implantation de 3 lignes
automatiques VEYRIER.
LES LIGNES PEUVENT ÊTRE DE
MODÈLES DIFFÉRENTS,
Exemple: VEYRIER + MONTBLANC
+ ATLAS

Cette implantation a été mise
au point par OriSteel®, pour
assurer un rendement de
production maximum, grâce à
une implantation adaptée au
produit fini.

Circuit logique des camions,
pour le déchargement des
matières premières, et
ensuite le chargement des
produits fini.

Surface totale avec chemin de
fer = 14 000 m².
Surface totale sans chemin de
fer = 12 000 m²

Chacune des lignes peut être
considérée comme une unité de
production indépendante.
Chacune d'elle est équipée en
conséquence.

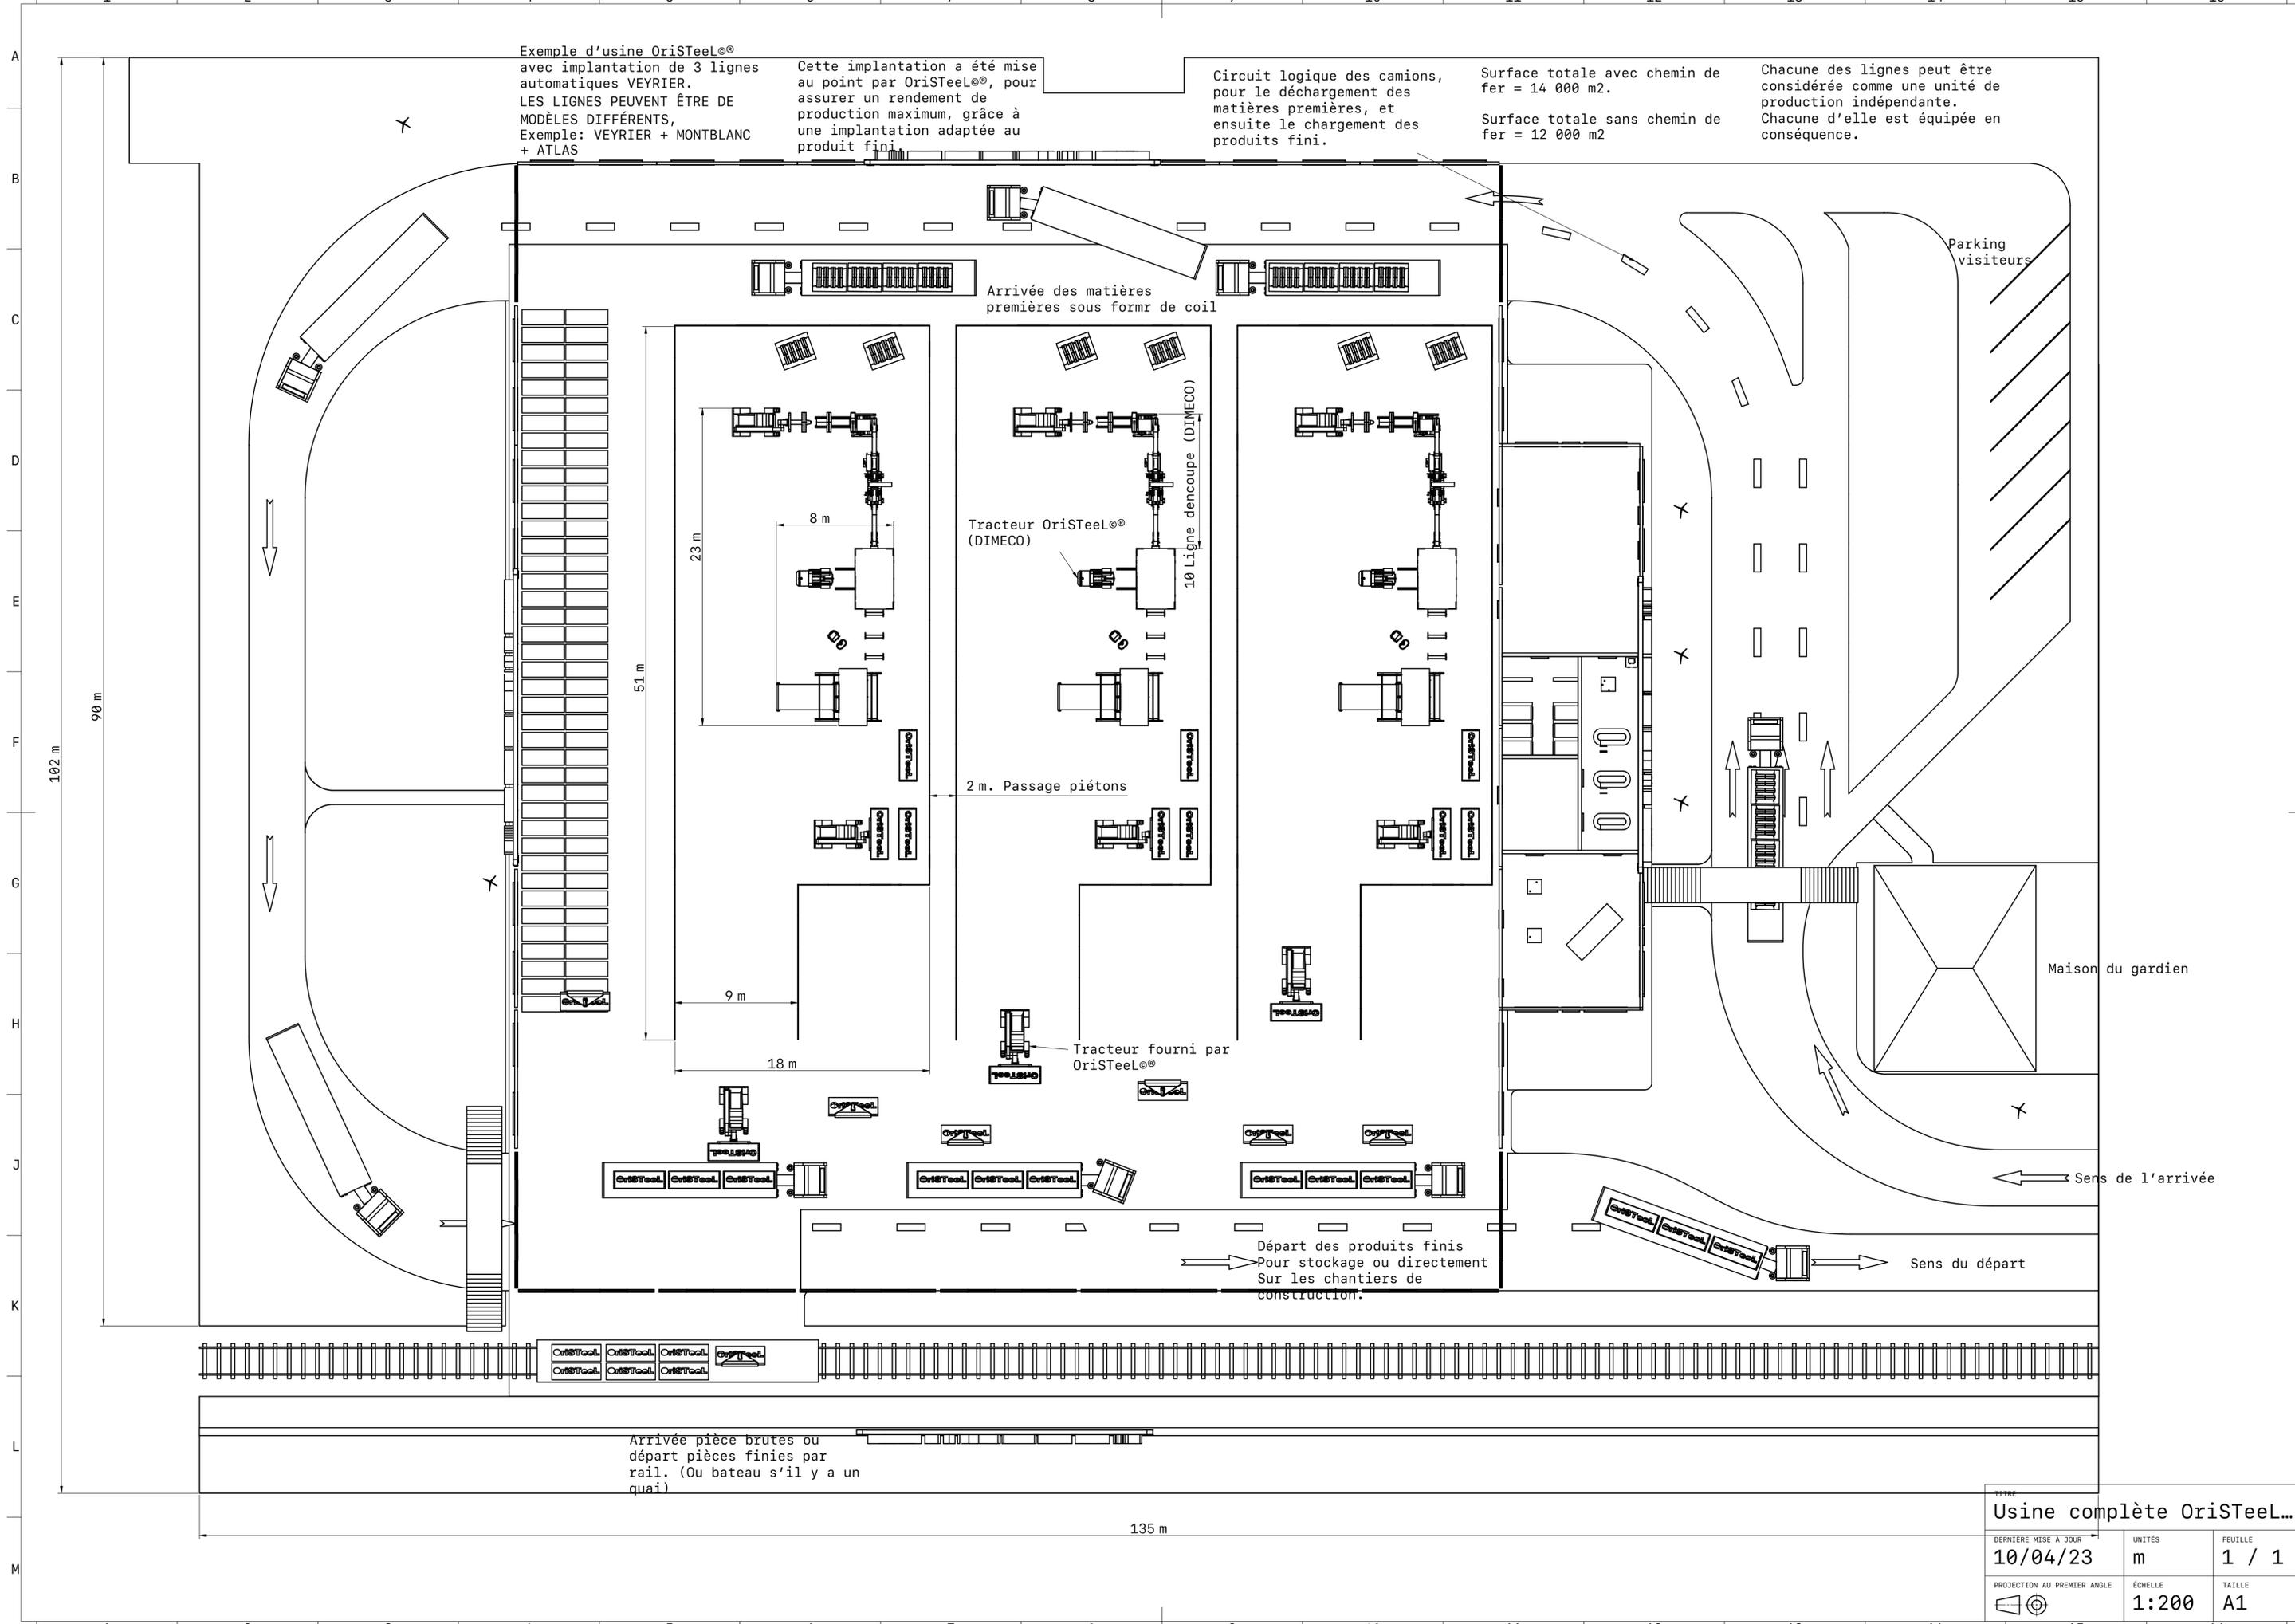

Arrivée des matières premières sous forme de coil

Tracteur OriSteel® (DIMECO)

10 Ligne dencoupe (DIMECO)

2 m. Passage piétons

Tracteur fourni par OriSteel®

Départ des produits finis
Pour stockage ou directement
Sur les chantiers de construction.

Parking visiteurs

Maison du gardien

Sens de l'arrivée

Sens du départ

Arrivée pièce brutes ou
départ pièces finies par
rail. (Ou bateau s'il y a un
quai)

TITRE Usine complète OriSteel...		
DERNIÈRE MISE À JOUR 10/04/23	UNITÉS m	FEUILLE 1 / 1
PROJECTION AU PREMIER ANGLE	ÉCHELLE 1:200	TAILLE A1